

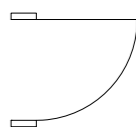
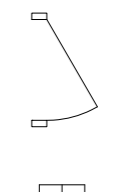
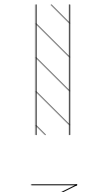
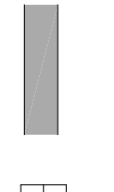


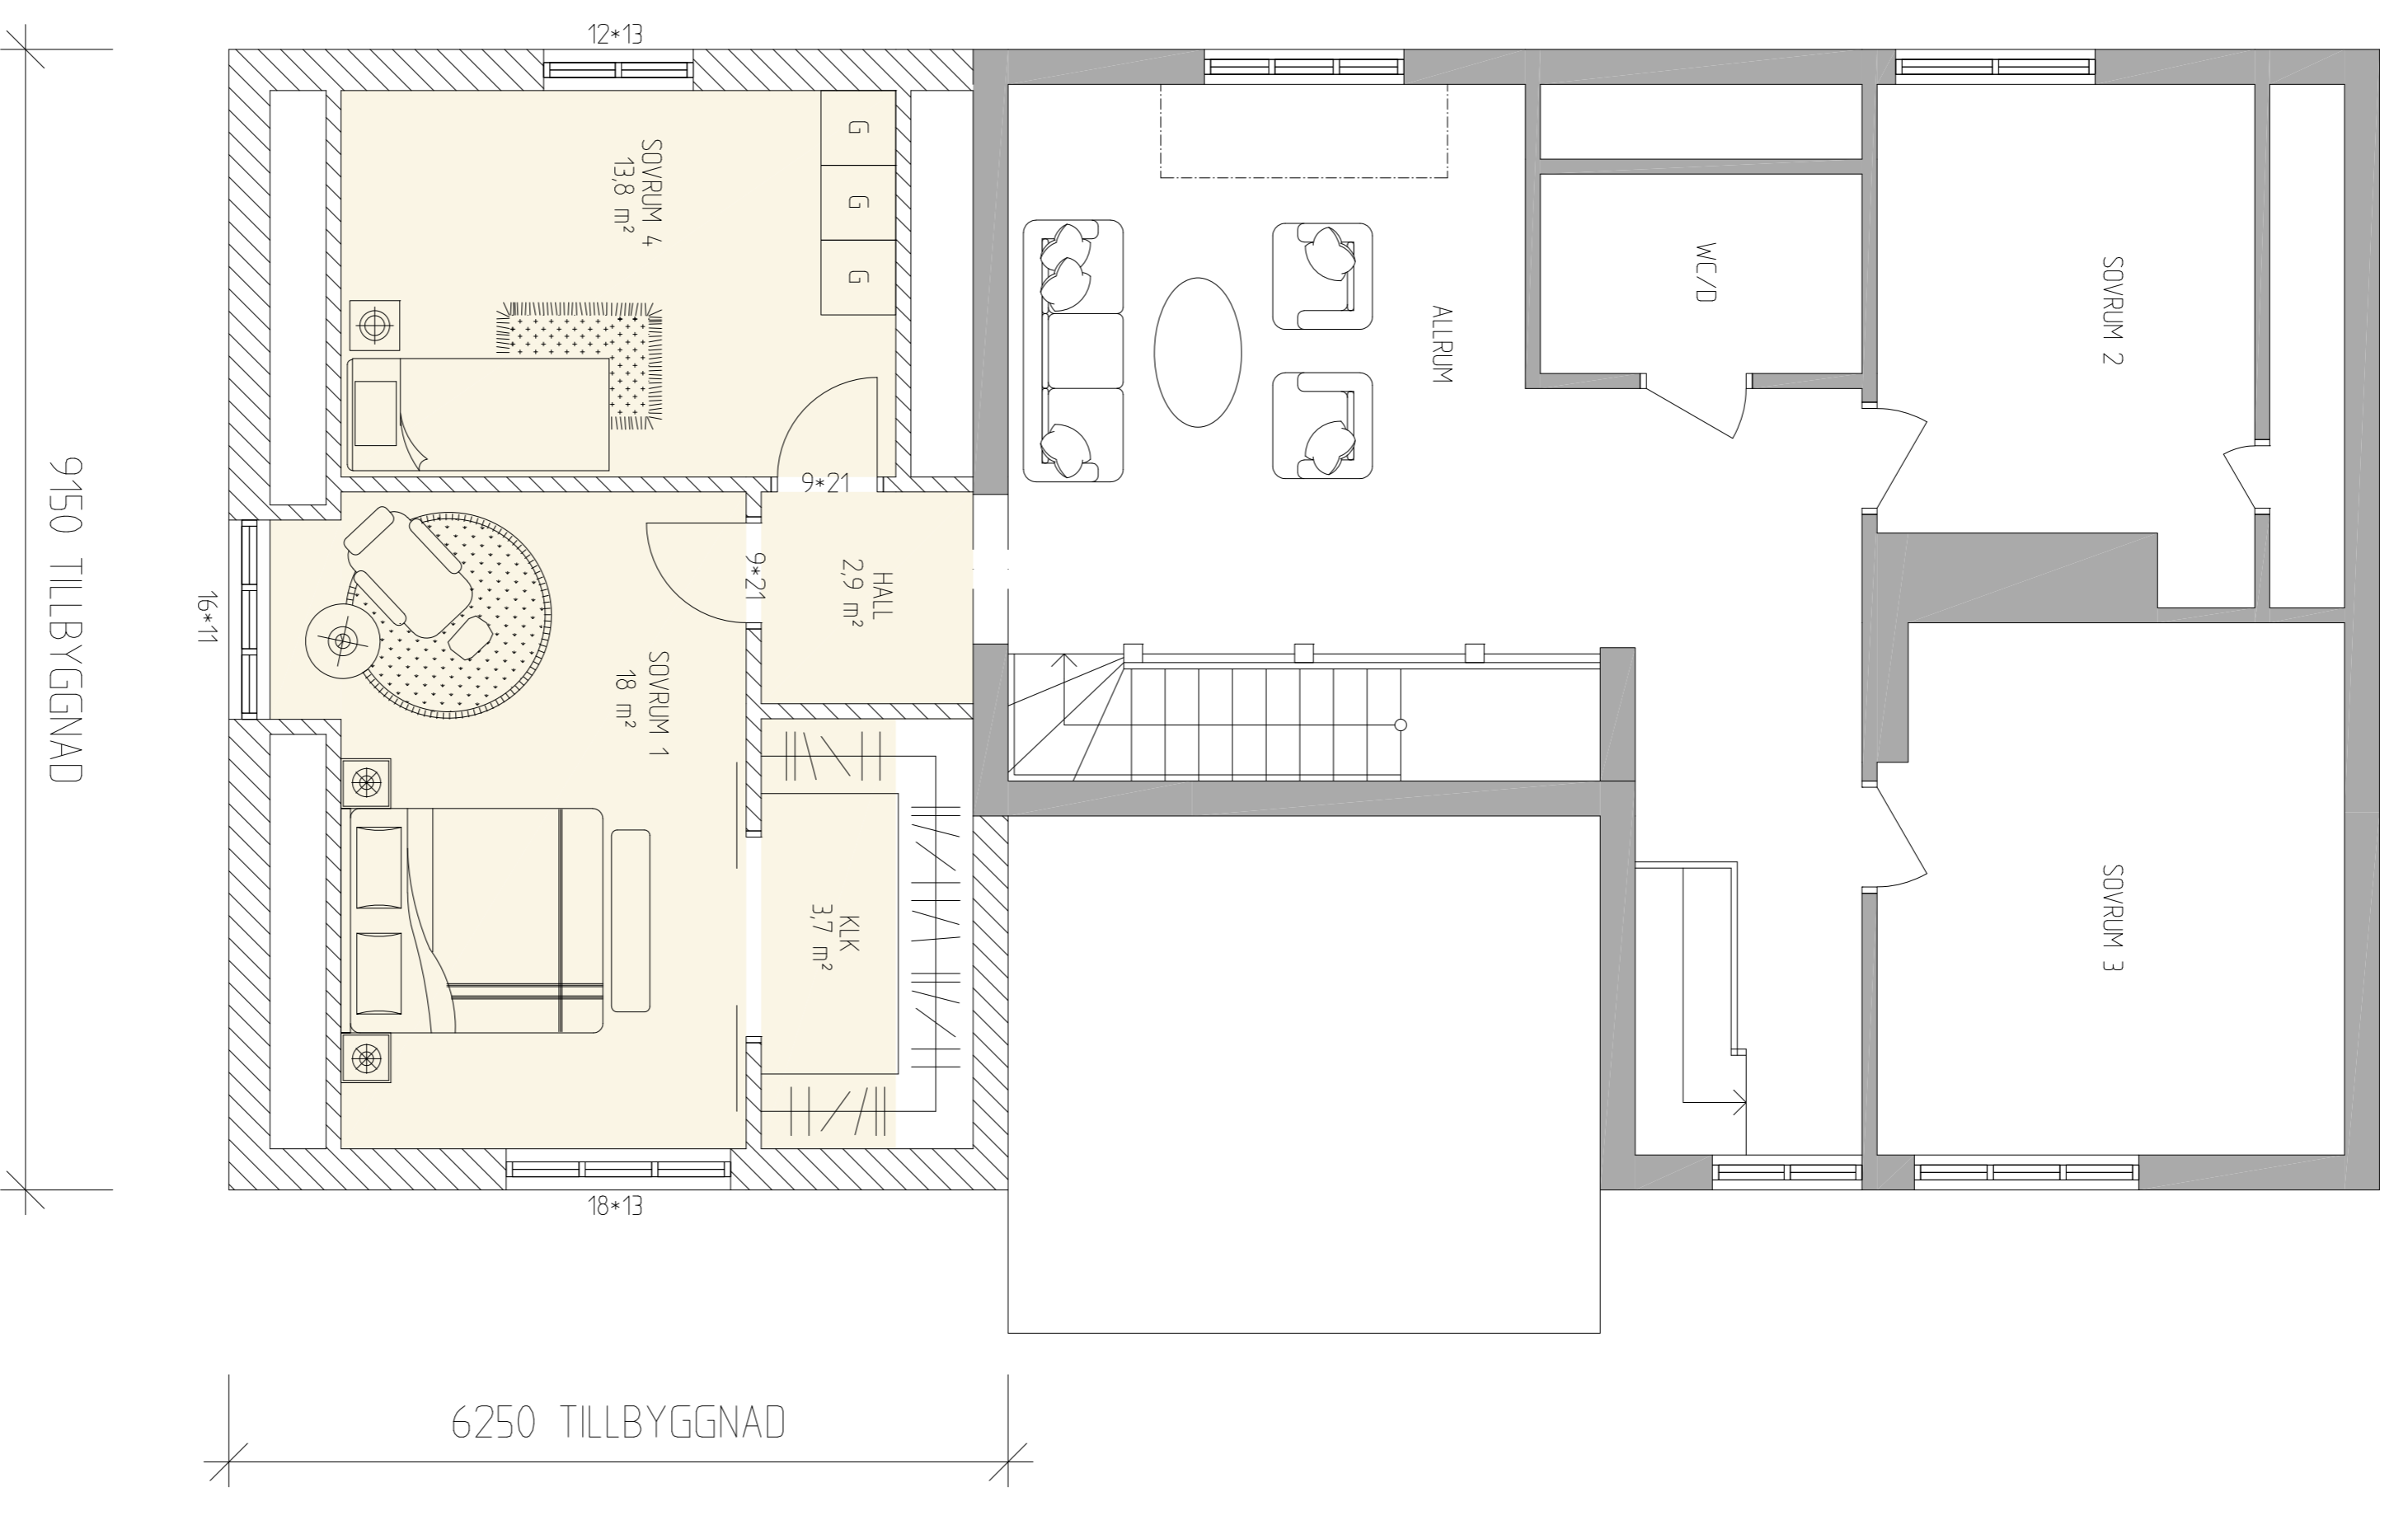

FÖRKLARINGAR:

-  NY DÖRR
-  BEFINTLIG DÖRR
-  NY VÄGG
-  BEFINTLIG VÄGG

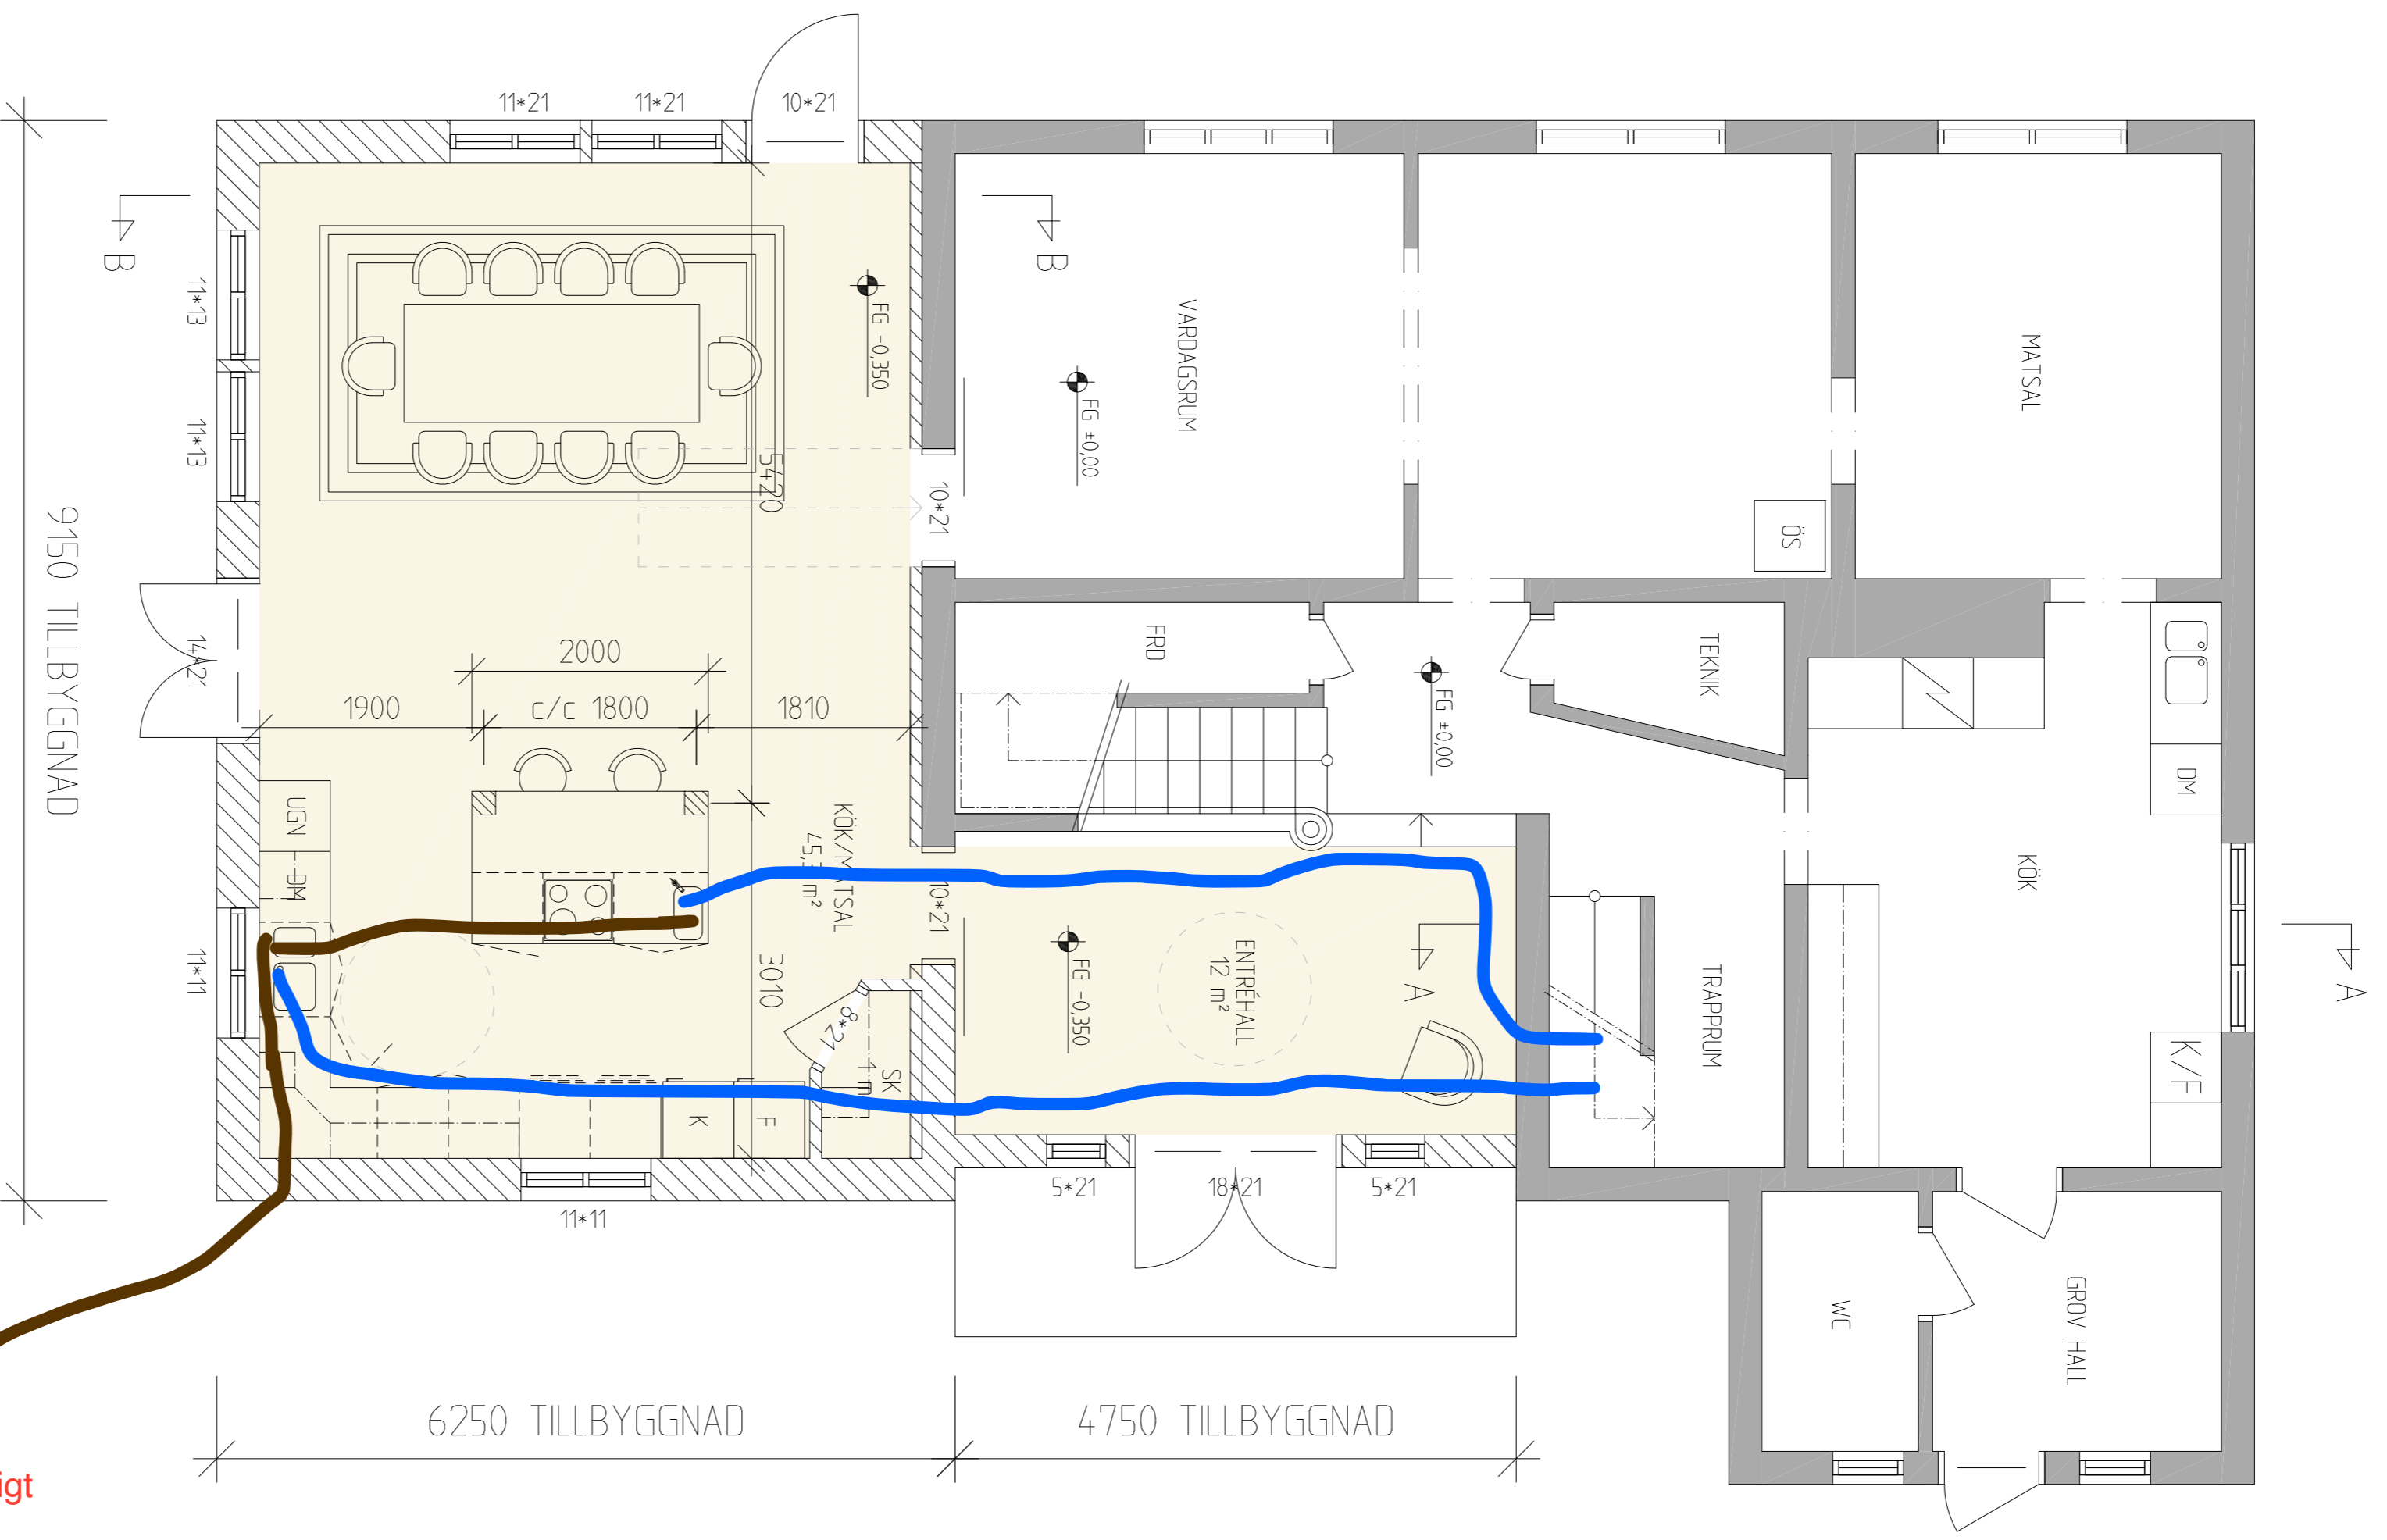


PLAN 1

PLAN 2

 = Avlopp  
 = Vatten

Dimension på avlopp 110 mm  
 Dimension på vatten 40 mm

Kopplas på befintligt

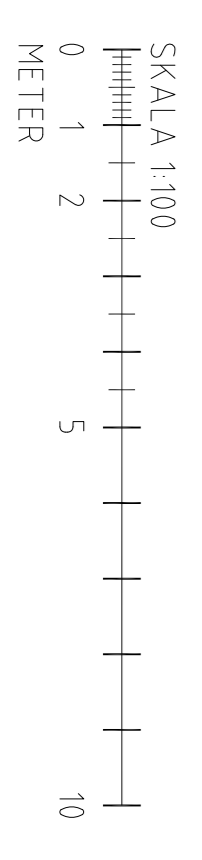

B	YV-TJOCKLEK + F KÖK/MATSAL	RR	190702
A	BEF. KÖK ENL. KÖPPEL	LA	190423
BET	ANBUDEN AV	SON	DATUM

BYGGLOVSHANDLING

JOEL DAHL  
 KEDUM 816, VARA KOMMUN

**VARA BYGGKONSULT AB**  
 Box 68, Korsö, 17  
 521 21 Korsö, 60  
 vbo@varabyggkonsult.se

TUROPAC NR	RITAD AV	HAND. ÖGGRAR
18971	RR	P.N.
DATUM	ANSVARIG	
2019-03-11		

TILLBYGGNAD AV ENBOSTADSHUS  
 PLANRITNING  
 FÖRSLAG 01

SKALA 1:100  
 A-40.1-101