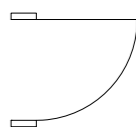
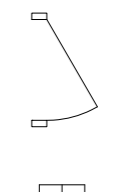
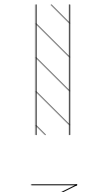
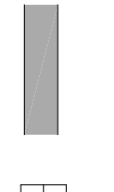
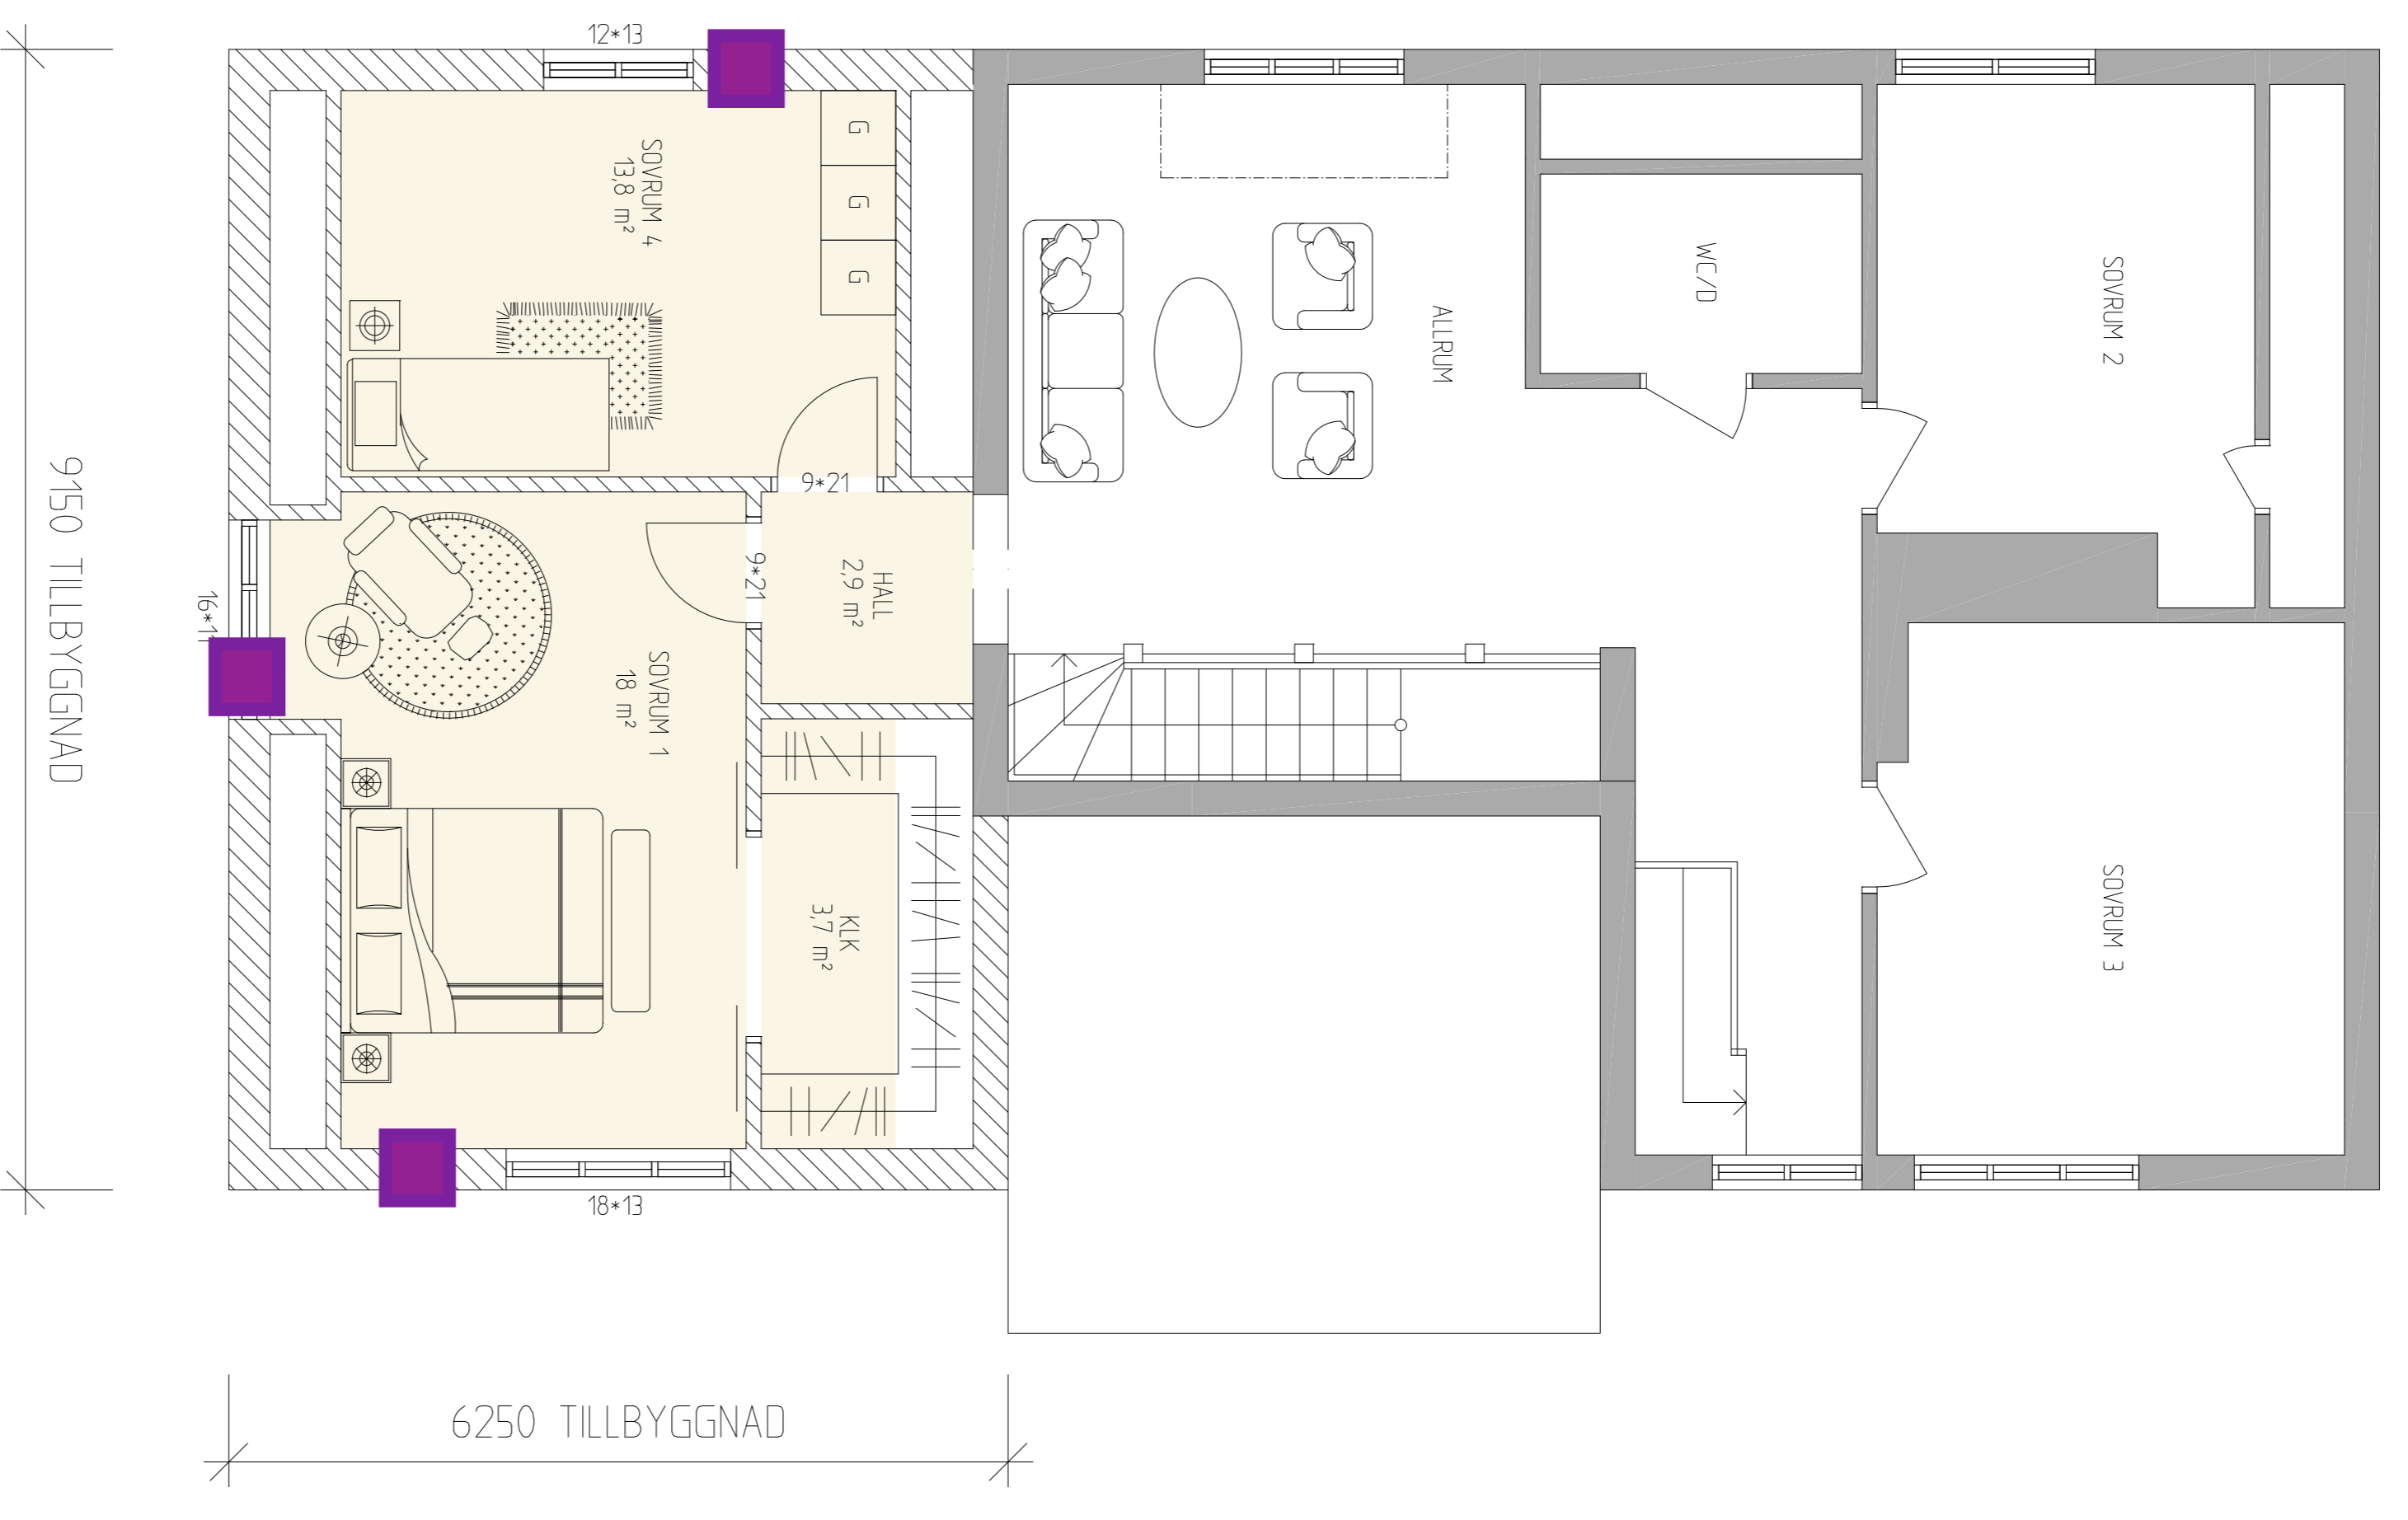
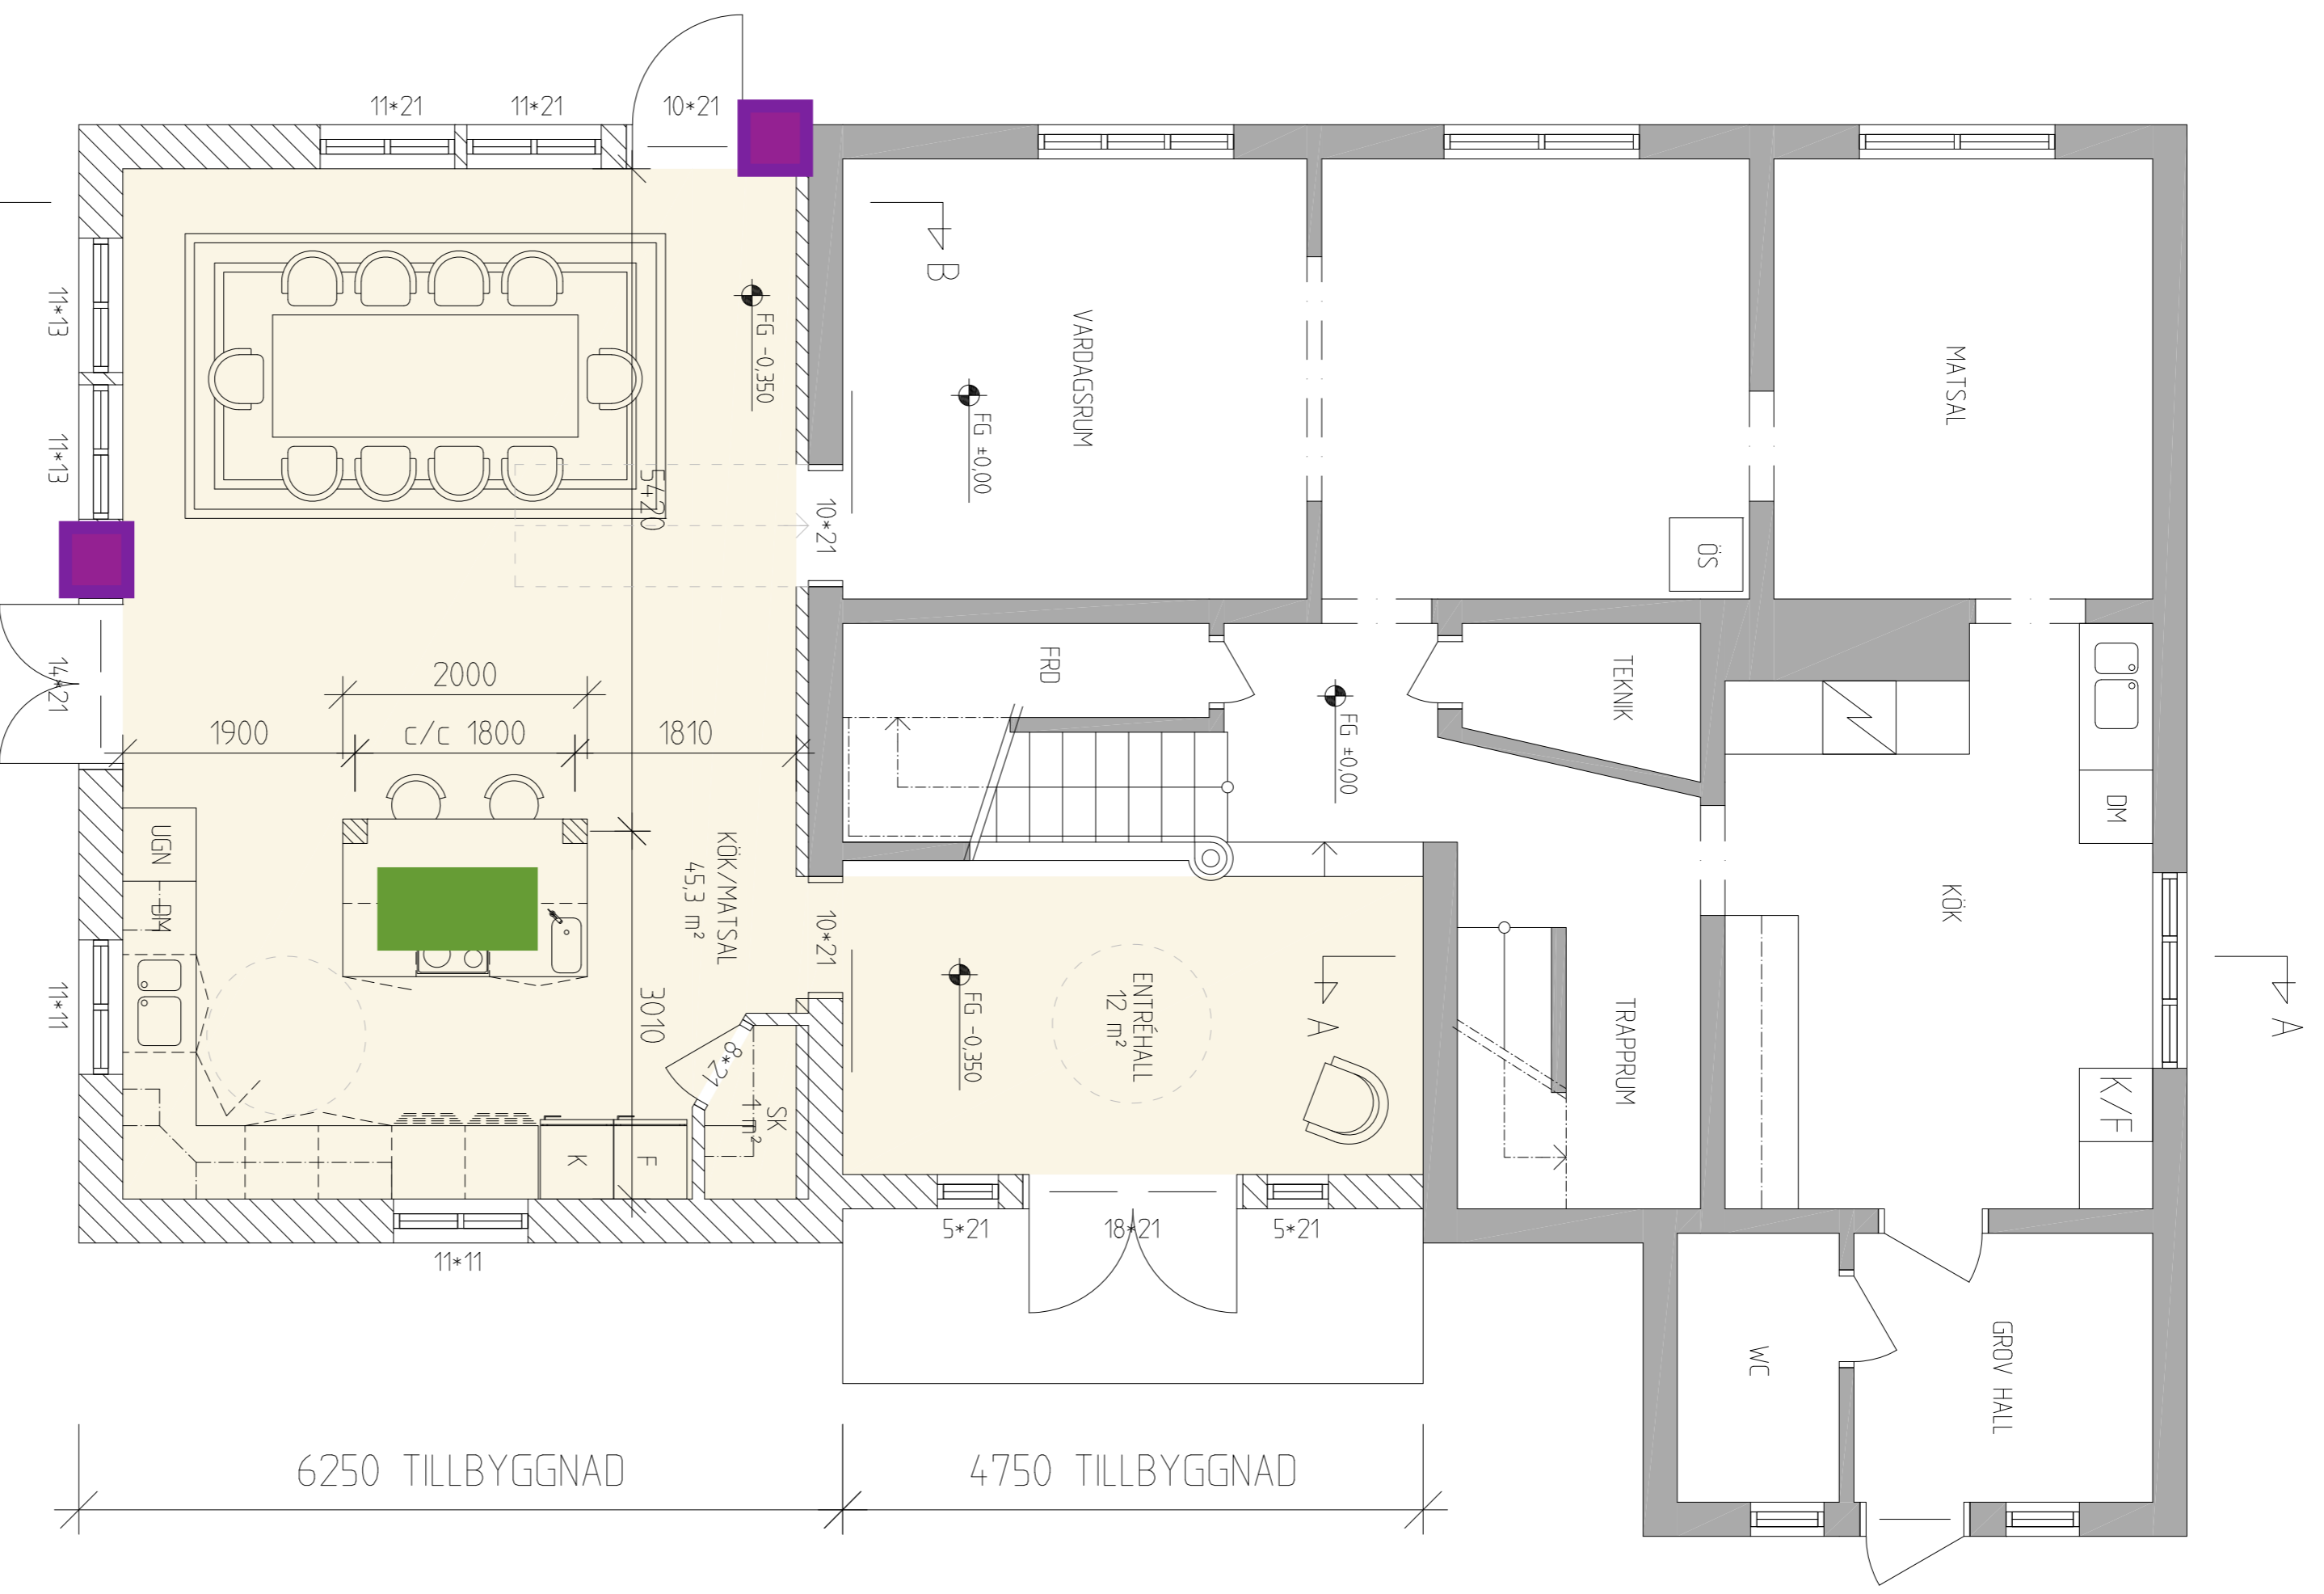

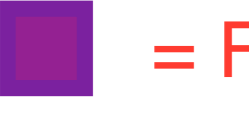
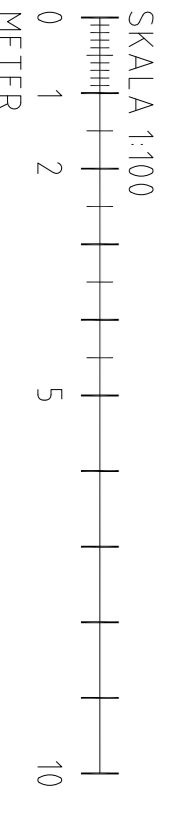


FÖRKLARINGAR:

-  NY DÖRR
-  BEFINTLIG DÖRR
-  NY VÄGG
-  BEFINTLIG VÄGG



-  = Frånluft
-  = Friskluftsventiler



B	YV-TJOCKLEK + F KÖK/MATSAL	RR	190702
A	BET. KÖK ENL. KÖPPEL	LA	190423
BET	ANRÄNNEN ÅGER	SON	DATA

BYGGLOVSHANDLING

JOEL DAHL

KEDUM 816, VARA KOMMUN

VARA
BYGGKONSULT AB

Box 68, Korsö, 17
521 21, Korsö, 60
vbjb@vara-byggkonsult.se

TUROPPLAG NR	18971	RITAD AV	RR	HANDLAGARE	PN
DATUM	2019-03-11	ANSVARIG	RR		

TILLBYGGNAD AV ENBOSTADSHUS
PLANRITNING
FÖRSLAG 01

SKALA 1:100
A-40.1-101

PLÖ 2019-7-2 07:15 P:\18\18971 JOEL DAHL TILLBYV\AVRITN\AMPD\WG RAWAN